


Descrizione lavoro: **PROGETTO ESECUTIVO**
per la costruzione di una cucina a servizio
del parco urbano lungo il Rio "Ofsa", sito sulla
p.f. 278 sita nel C.C. di Bieno.

Committente: **AMMINISTRAZIONE COMUNALE DI BIENO**

Data:
Settembre 2017

Tavola n°

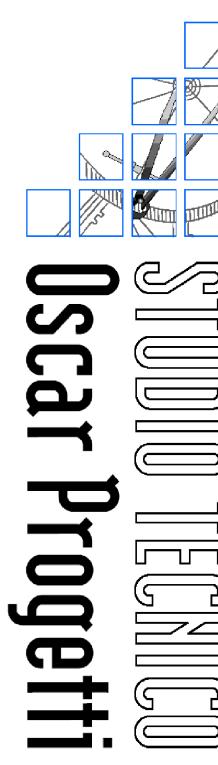

3

Il tecnico

Geom. Oscar Nervo

STUDIO : PIEVE TESINO (TN) Via Brigata Venezia 7
Tel. 340.3667617 - EMAIL: oscar.nervo@hotmail.it*

Elaborati:
Schema impianto elettrico


Geom. Oscar Nervo

LEGENDA SIMBOLI

Simbolo	Descrizione
	Ventilatore (rappresentato con conduttrice elettrica)
	Punto luce a parete, rappresentato con conduttrice
	Punto luce, rappresentato con conduttrice
	Deviatore unipolare
	Interruttore
	Presa con contatto per conduttore di protezione

Il sottoscritto Geometra OSCAR NERVO, in qualità di PROGETTISTA dei lavori in oggetto, si assume la responsabilità dell'esattezza e rispondenza degli elaborati tecnici presentati, relativamente alla sola parte oggetto delle opere richieste.
In fede.

Geom. Oscar Nervo

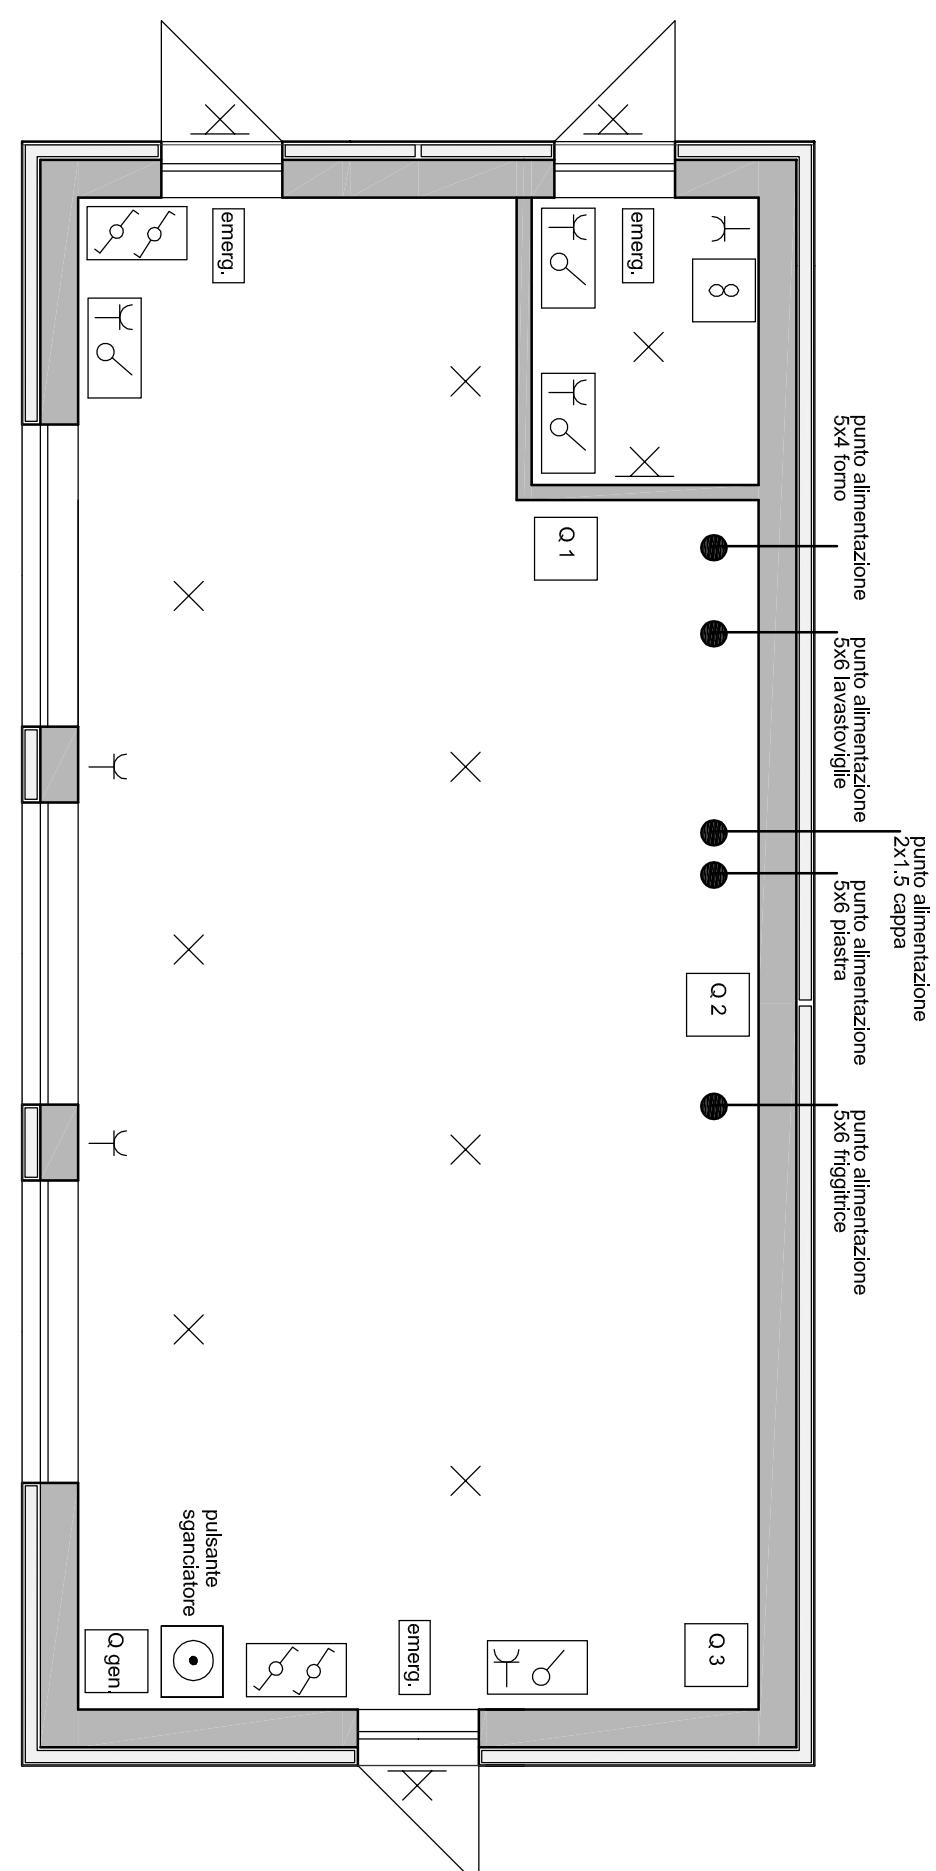

PIANTA PIANO TERRA - stato di progetto

**P
R
O
G
E
T
T
O**