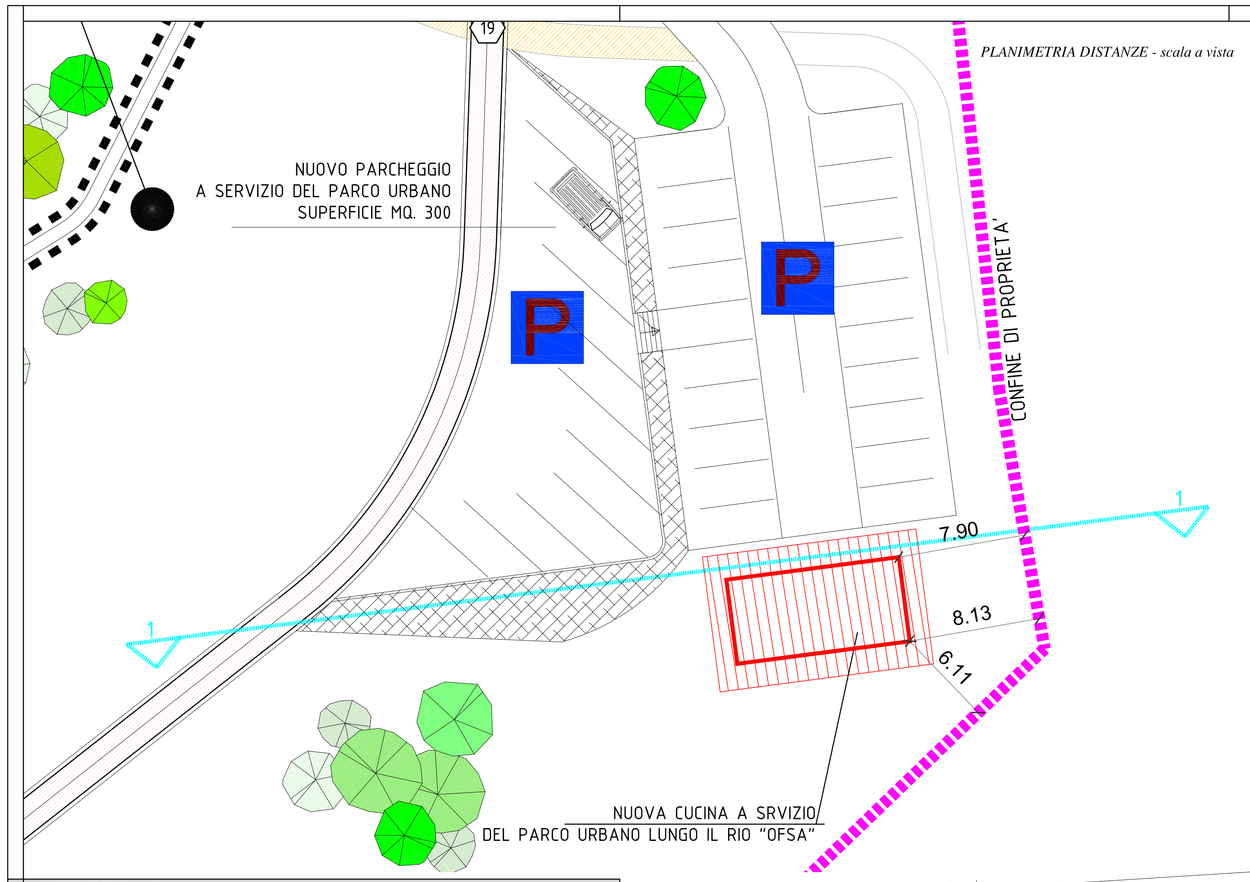

PLANIMETRIA DISTANZE - scala a vista

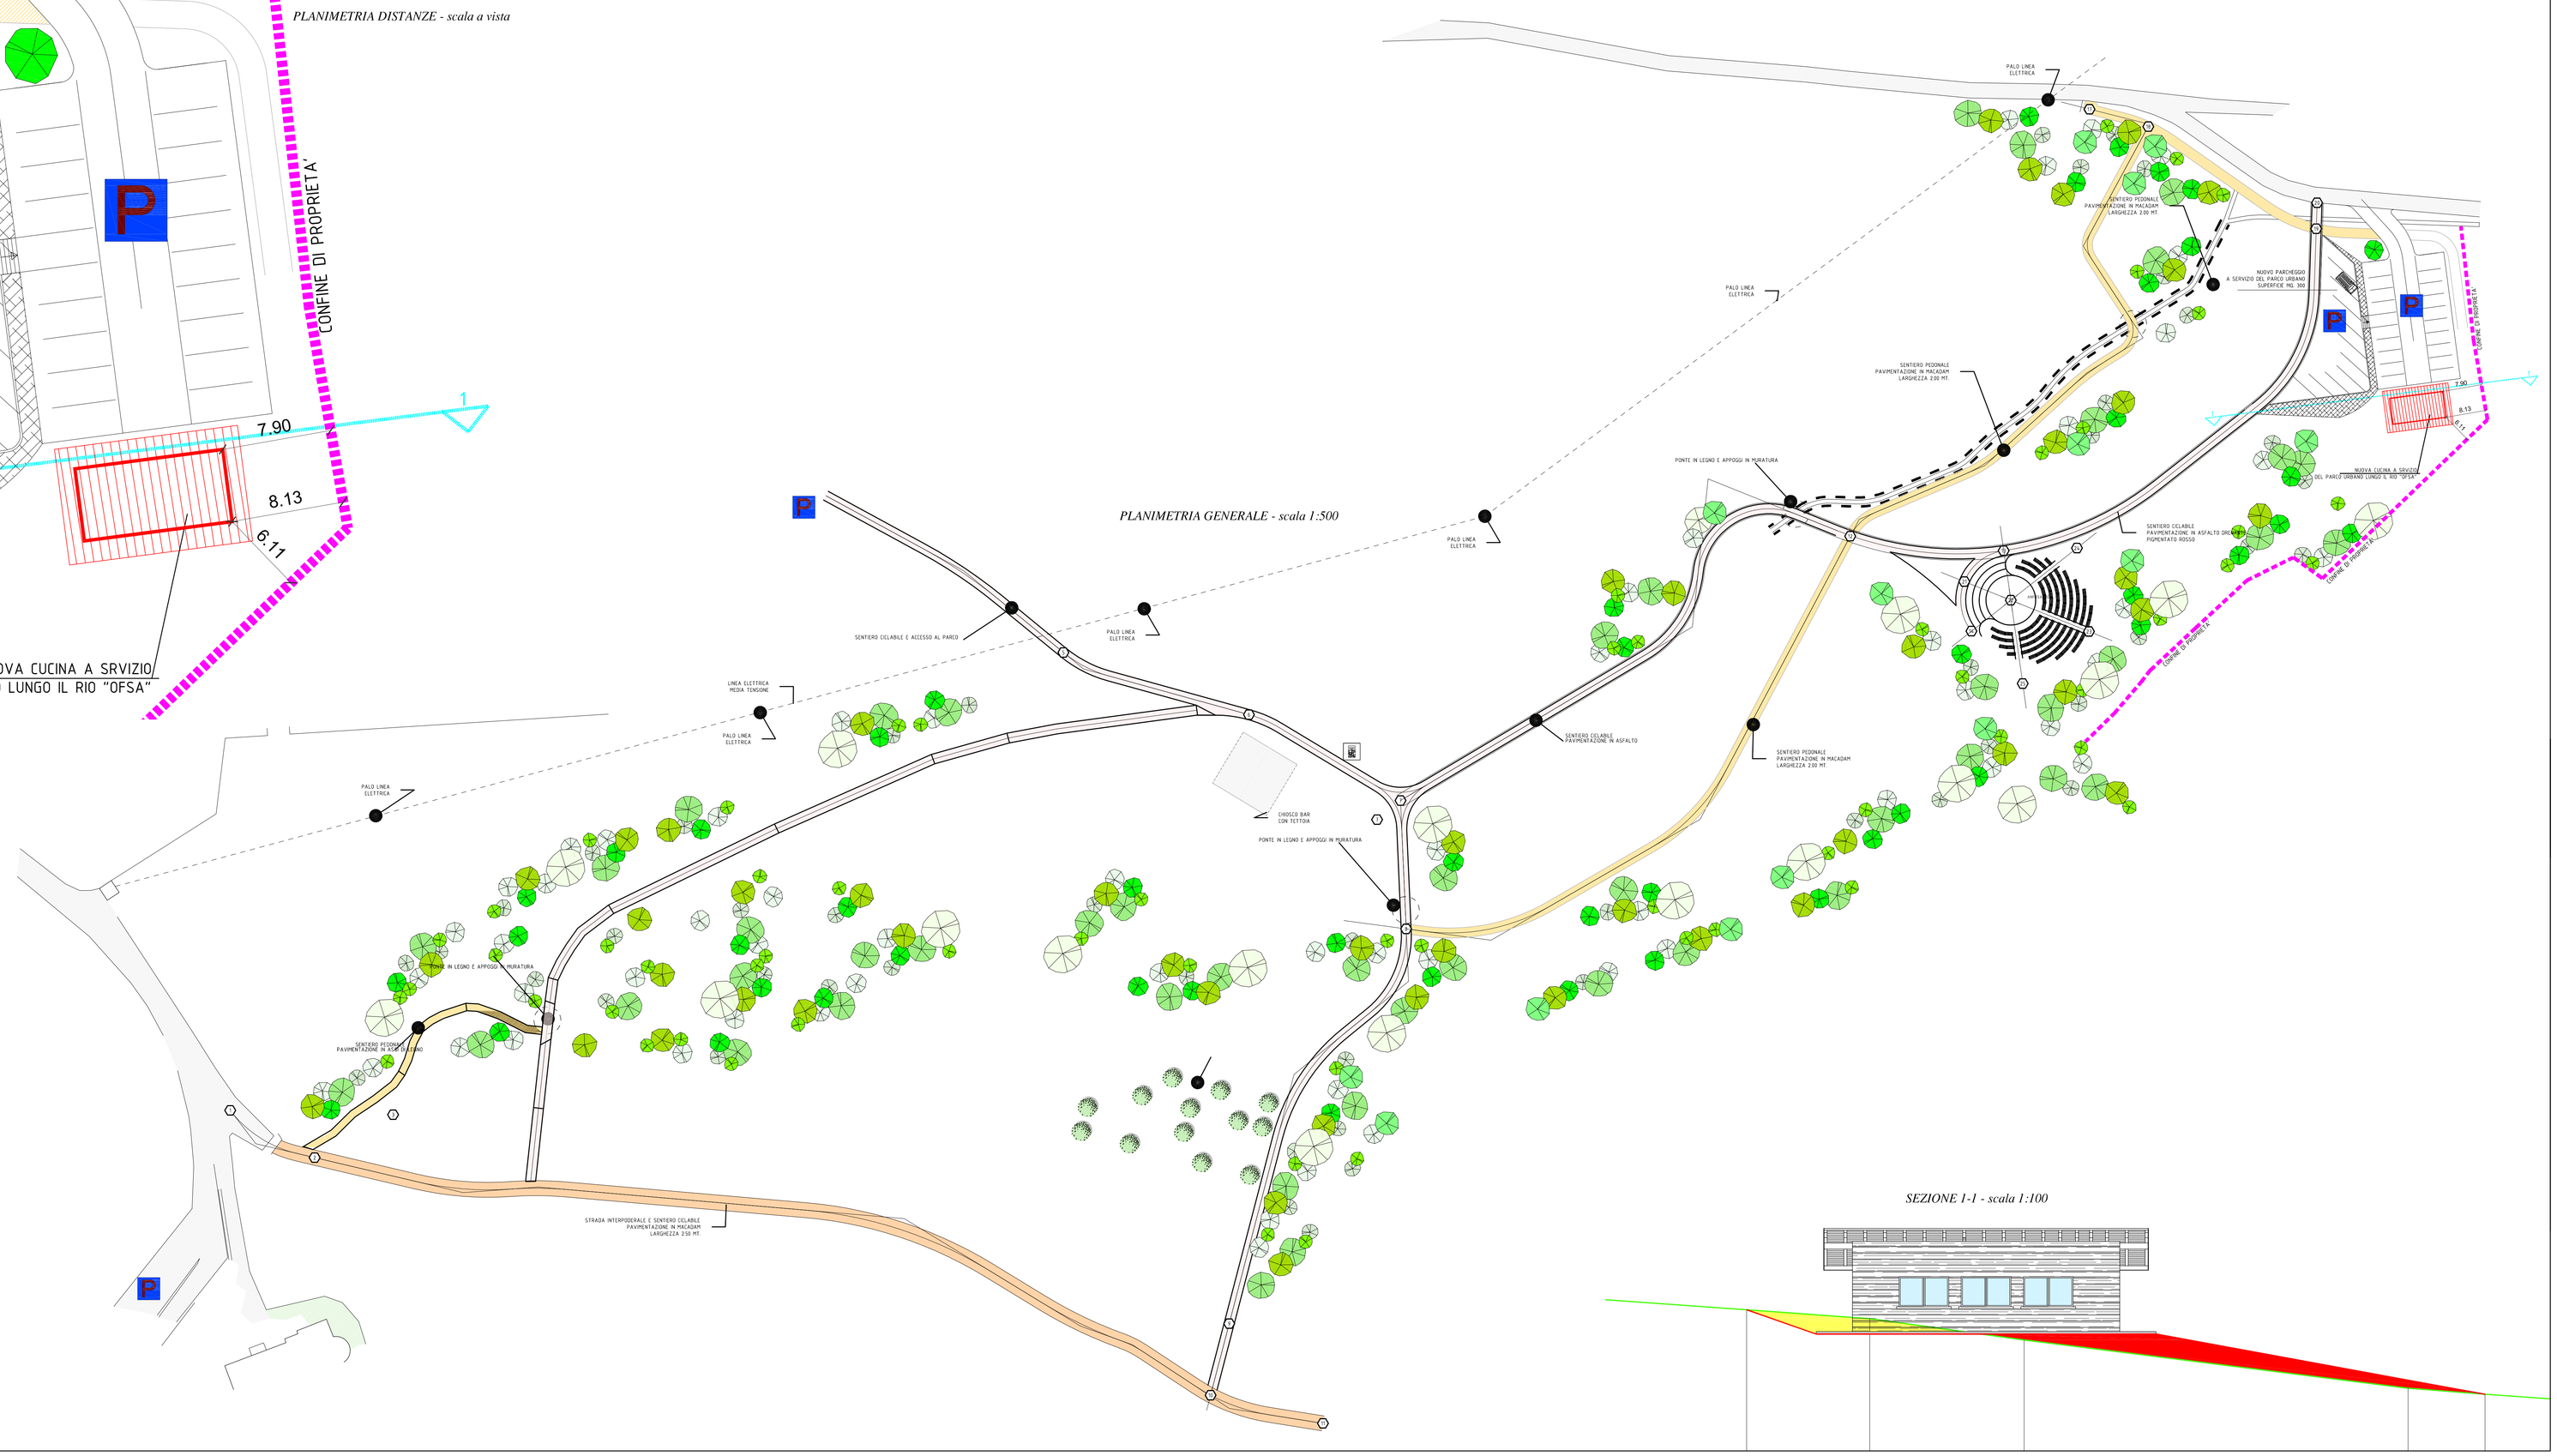

PLANIMETRIA GENERALE - scala 1:500

SEZIONE 1-1 - scala 1:100

Descrizione lavoro: PROGETTO ESECUTIVO

per la costruzione di una cucina a servizio del parco urbano lungo il Rio "Ofsa", sito sulla p.f. 278 sita nel C.C. di Bieno.

Committente: AMMINISTRAZIONE COMUNALE DI BIENO

Data: Settembre 2017

Tavola n° 2

STUDIO TECNICO Oscar Progetti

Geom. Oscar Nervo P.IVA 02051640221

Il tecnico

Elaborati:

Planimetria generale - scala 1:500
Planimetria distanze - scala a vista
Sezione terreno - scala 1:100

Geom. Oscar Nervo

STUDIO : PIEVE TESINO (TN) Via Brigata Venezia 7
Tel. 340.3667617 - EMAIL: oscar.nervo@hotmail.it

PROGETTO

DICHIARAZIONE

Il sottoscritto Geometra OSCAR NERVO, in qualità di PROGETTISTA dei lavori in oggetto, si assume la responsabilità dell'esattezza e rispondenza degli elaborati tecnici presentati, relativamente alla sola parte oggetto delle opere richieste.
In fede.

Geom. Oscar Nervo